



Pianta Piano Sesto
Quota +2204 cm

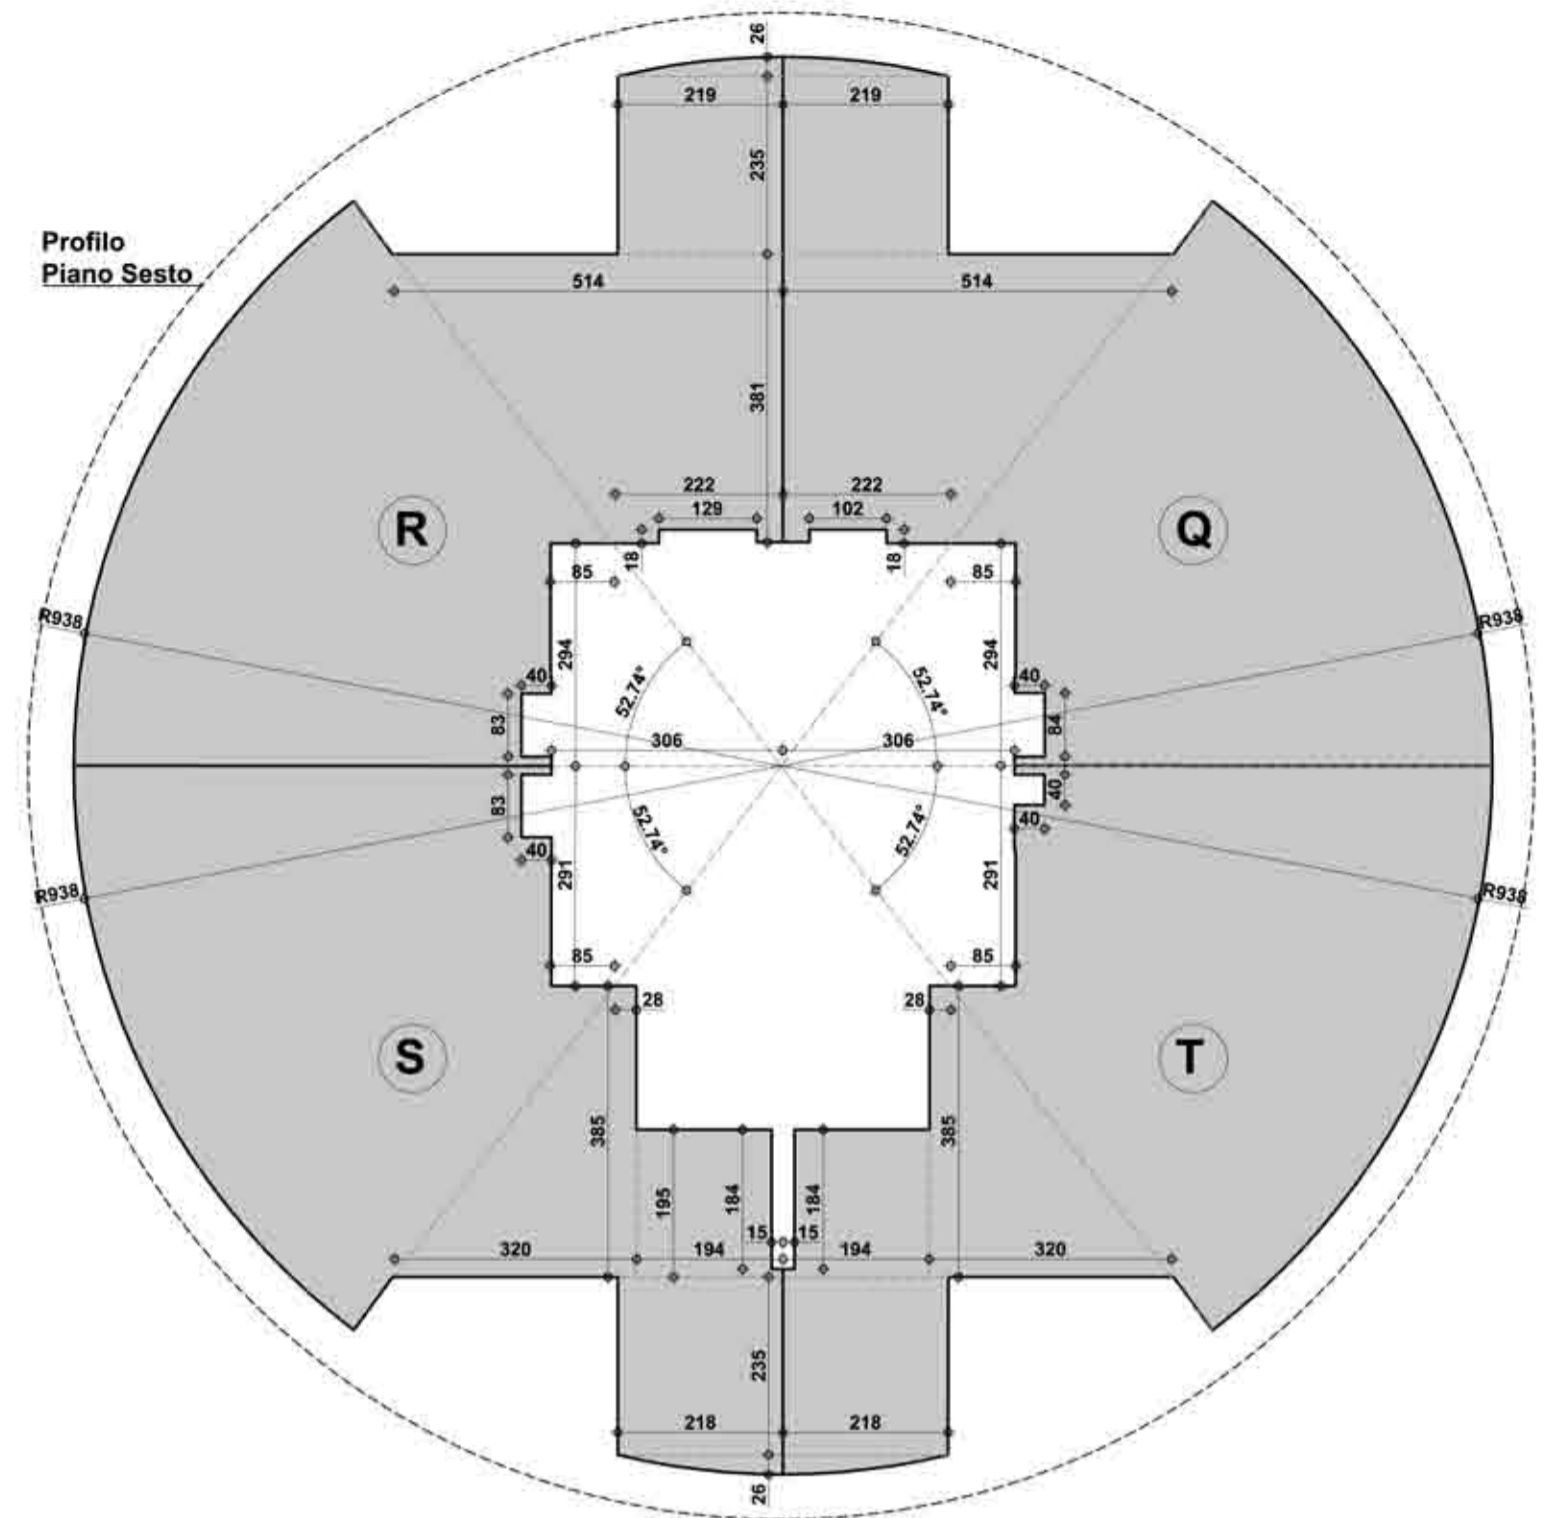

Pianta Piano Sesto
Schema esplicativo per il calcolo della SLP

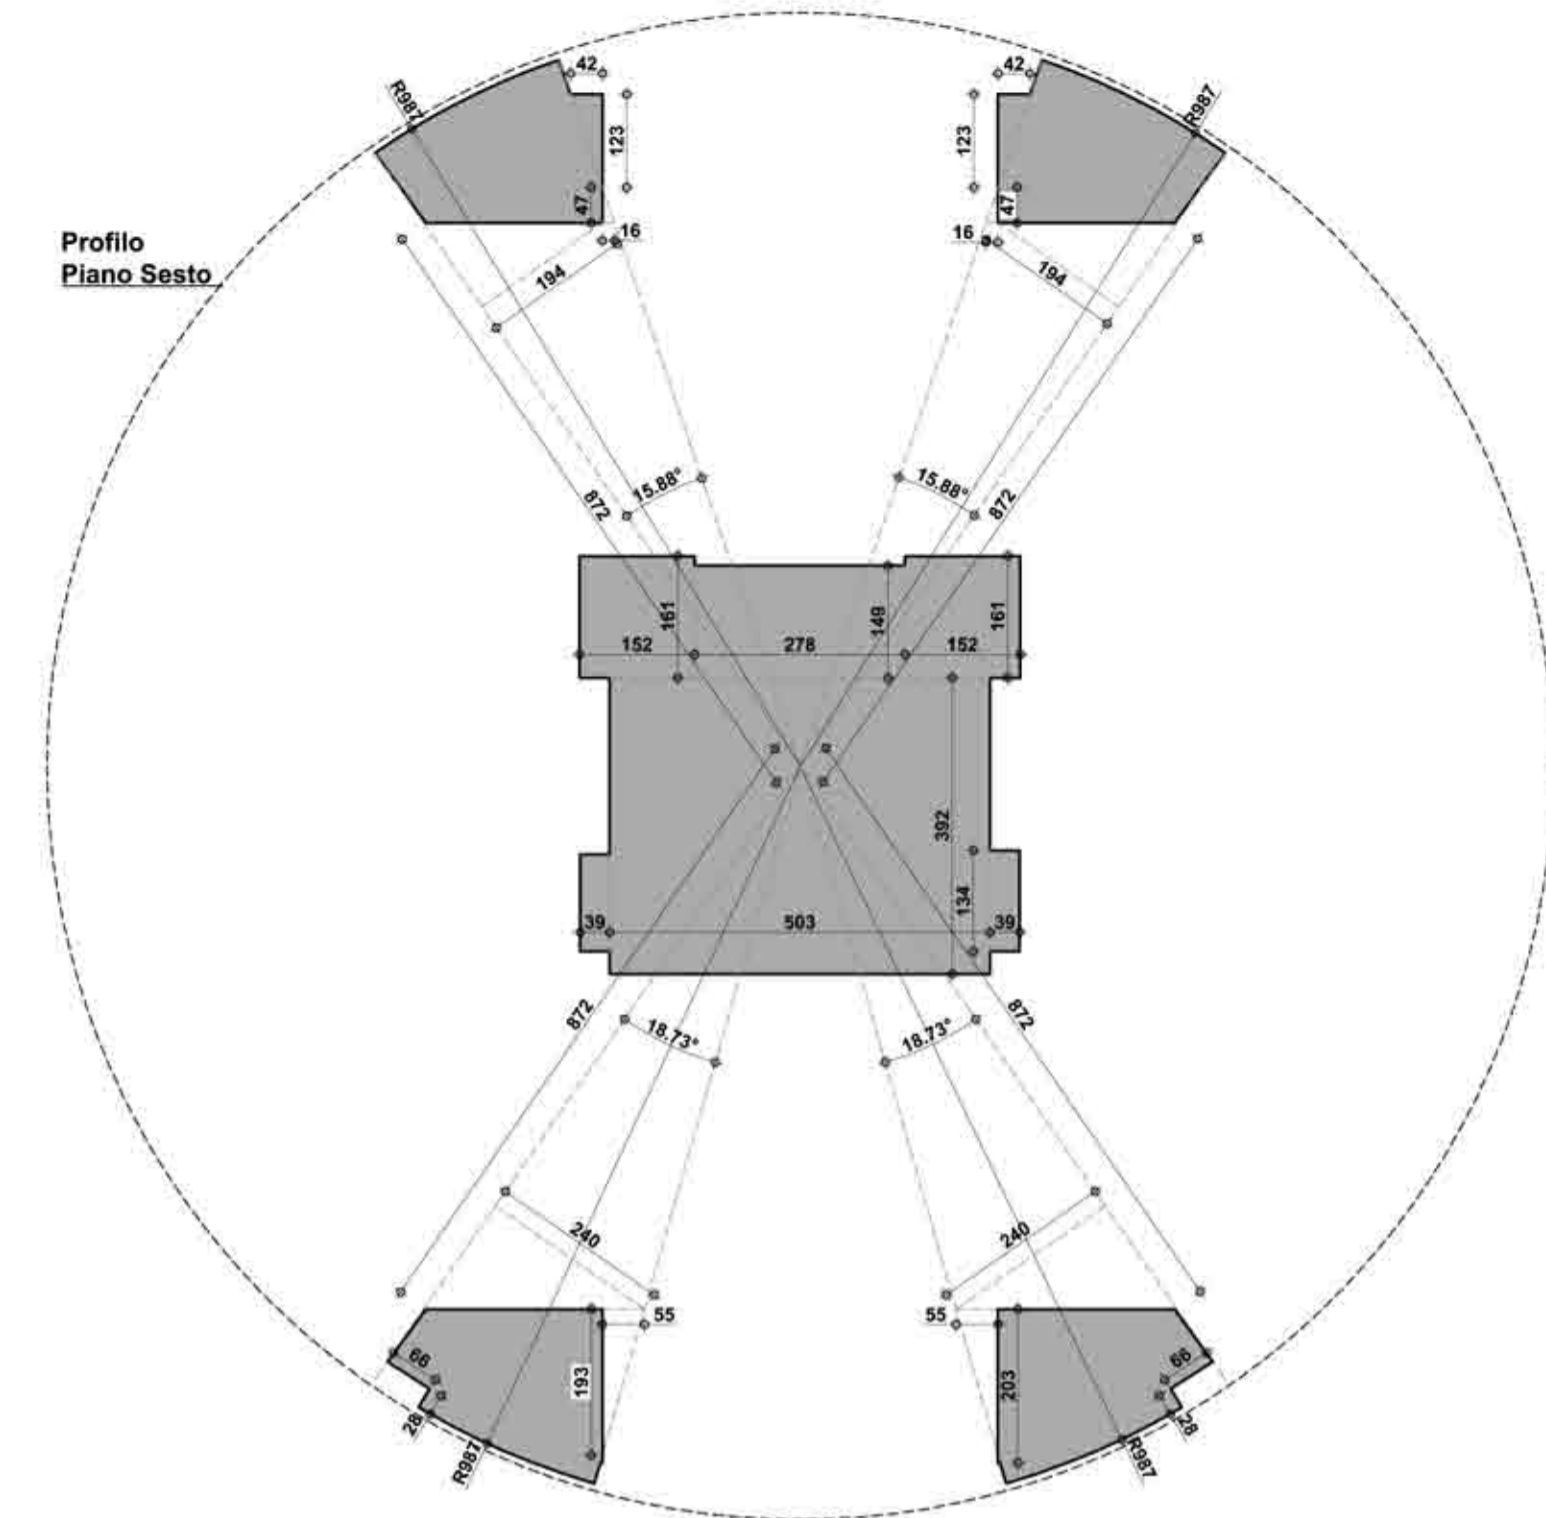

Pianta Piano Sesto
Schema esplicativo per il calcolo della SNR


Legenda

- Idrante a muro
- Attacco motopompa VVF
- Asola impianti

Note tecniche:

- Il vano scala centrale sarà illuminato ed aerato direttamente dall'esterno per mezzo di due lucernari posti in copertura di superficie aerante pari a 2.26 mq cad., per un totale di 4.52 mq, assicurando 0.40 mq necessari ad ogni piano (4.52 mq/ 11 piani serviti = 0.41mq).

	Open Space Q	Open Space R	Open Space S	Open Space T	Spazi Comuni	TOTALI		
RAPPORTI AEROILLUMINANTI	Open Space	9,38 5,95 0,11 0,37 1,25 0,23 + 3,02 5,95	9,38 x π 2,83 / 2 5,77 / 2 1,85 1,64 / 2 3,02 3,66 / 2	51,64 360 39,63 -8,42 -0,32 0,68 1,03	360 39,63 -8,42 -0,31 0,73 1,06 3,68 / 2			
	Aeroilluminanti richiesti 1/10 S.U.							
	Aerante	0,80 1,40	2,65 x 3 2,65 x 1	6,36 3,71	6,36 3,71			
	illuminante	0,80 1,40	2,05 x 3 1,34 / 3	4,92 0,63 0,99	4,92 0,65 0,92			
	Bagno			6,54 > 3,86	6,49 > 3,86			
SUPERFICIE UTILE	Open Space	9,38 5,95 0,11 0,37 1,25 0,23 + 3,02 5,95	9,38 x π 2,83 / 2 5,77 / 2 1,85 1,64 / 2 3,02 3,66 / 2	51,64 360 39,63 -8,42 -0,32 0,68 1,03	360 39,63 -8,42 -0,31 0,73 1,06 3,68 / 2			
	Ripostiglio	1,84	1,73	3,18 = 3,18	2,91 = 2,91			
	Disimpegno	1,82	1,64	2,98 = 2,98	4,46			
	Bagno	2,00	2,23	4,46	0,26 = 4,72			
	TOTALE S.U.			49,43	46,26			
SLP	Open Space	9,38 0,85 + 3,08 2,22 + 5,14 2,19 2,19 0,18 0,40	9,38 x π 2,94 / 2 3,81 / 2 0,26 / 2 2,35 1,02 0,84	52,74 360 40,47 -5,78 14,02 0,28 5,15 -0,18 -0,34	360 40,47 -5,69 6,72 3,78 0,28 5,12 -0,16 -0,28			
	TOTALE S.L.P.			53,62	50,07			
	SNR	Open Space	9,87 1,94 0,42 0,16	9,87 x π 8,72 / 2 1,23 / 2 0,47 / 2	15,88 360 13,49 -8,46 0,26 -0,04	360 15,91 -10,46 -0,53 -0,18		
		TOTALE S.N.R.			5,25	4,74		
		TOTALE S.N.R.			5,25	4,74		
TOTALE S.N.R.				5,25	4,74			
TOTALE S.N.R.				5,25	4,74			

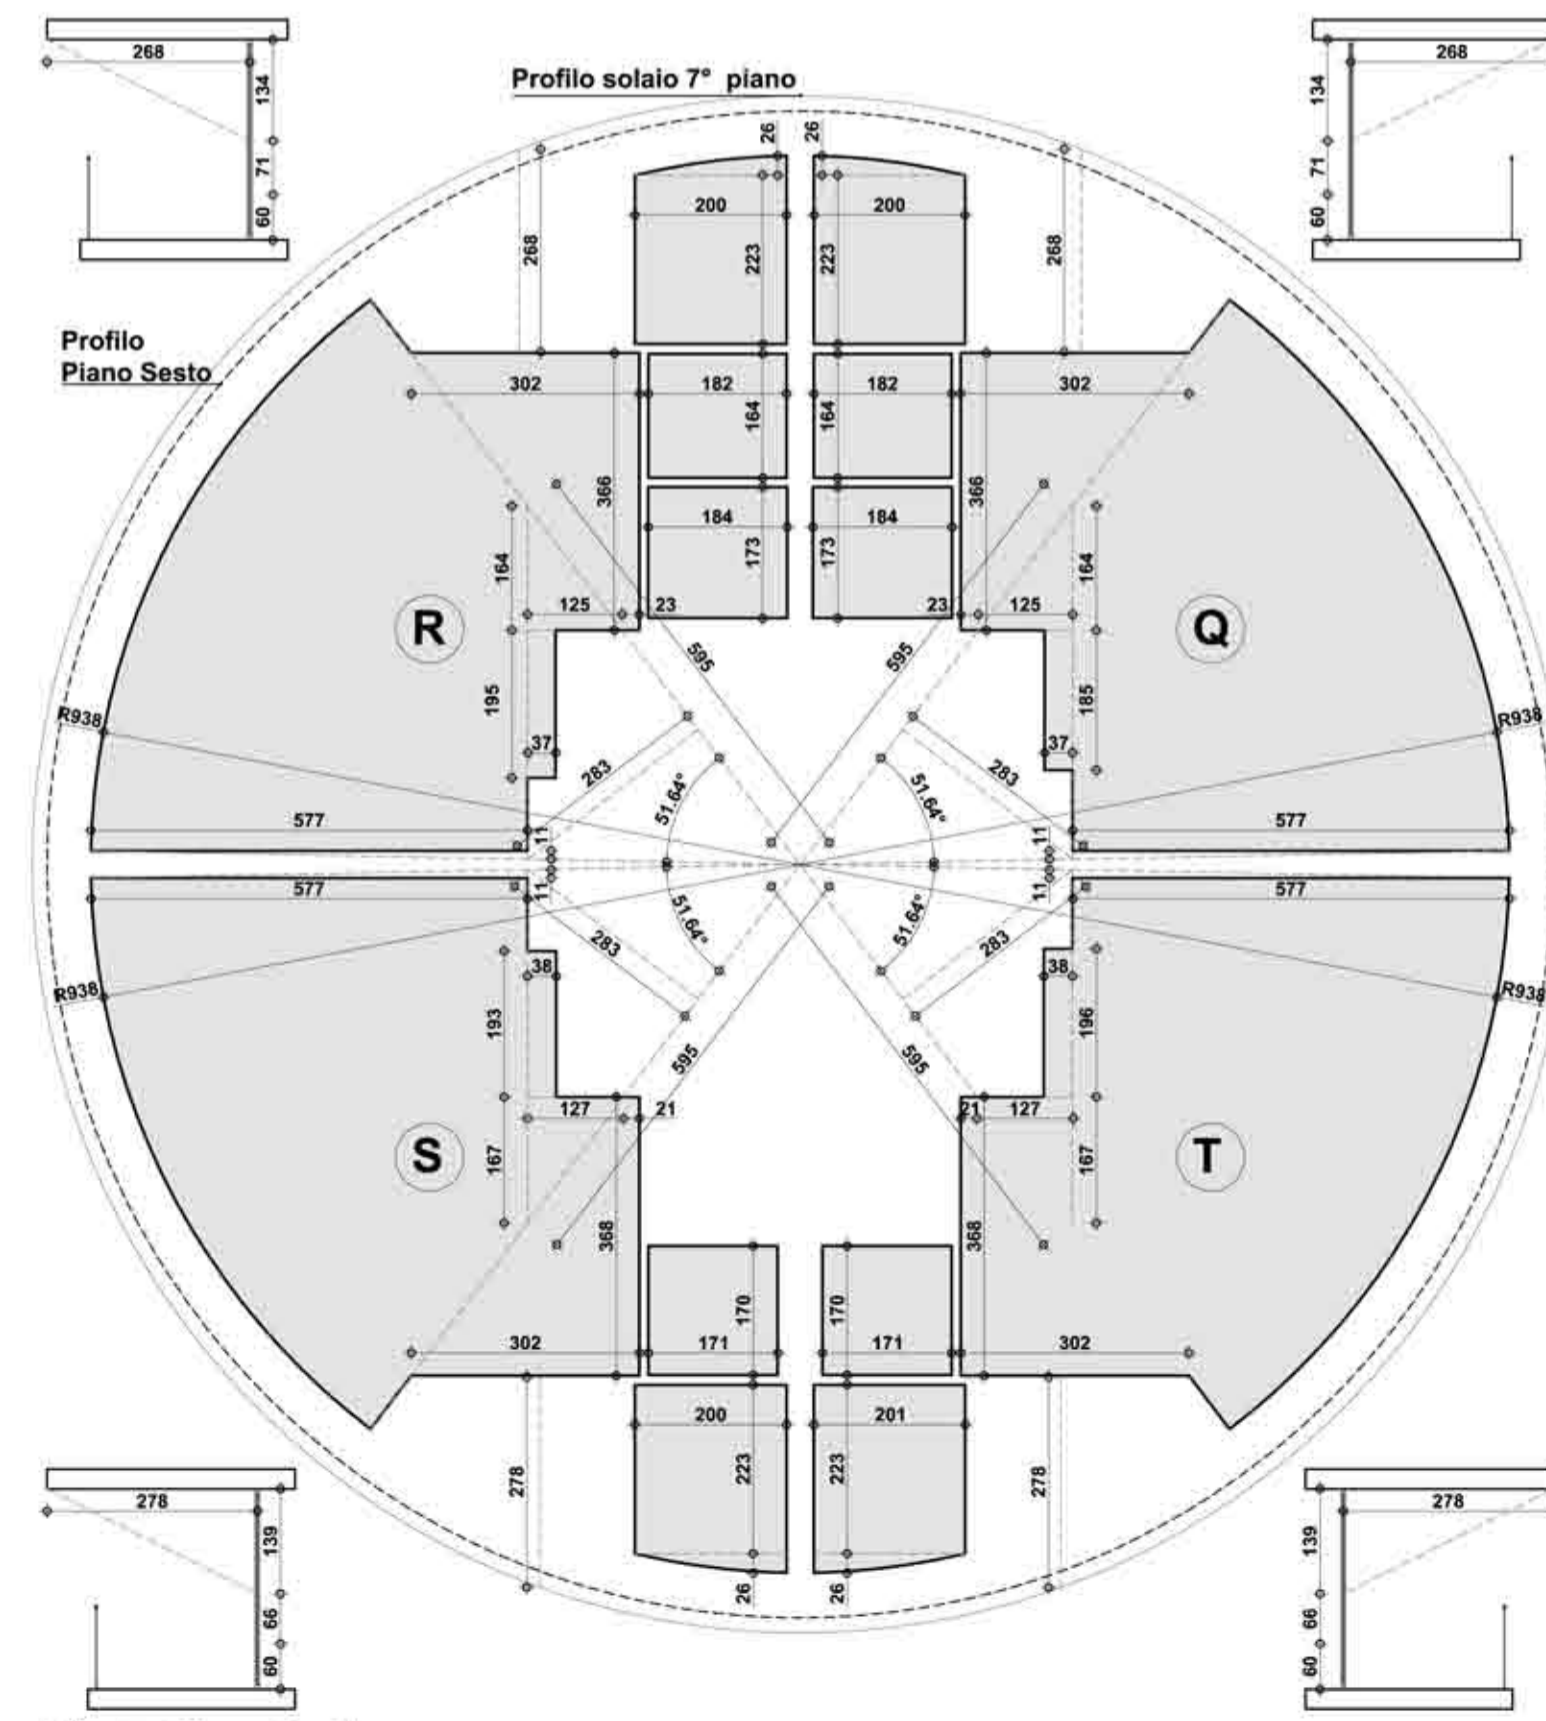

Pianta Piano Sesto
Schema esplicativo per il calcolo dei rapporti aeroilluminanti

La Torrazza Cooperativa Edilizia
Programma di Recupero Urbano: Quartiere S.Siro
Legge 493/93 Art.11

Torre residenziale - Piazzale Segesta

- La proprietà
- Il progettista
- Il direttore dei lavori
- L'esecutore delle opere

Stato di progetto
Pianta Piano Sesto

S Ottobre 2008 File: 229 DIA Torre Piante.dwg

22

Scala 1:100