
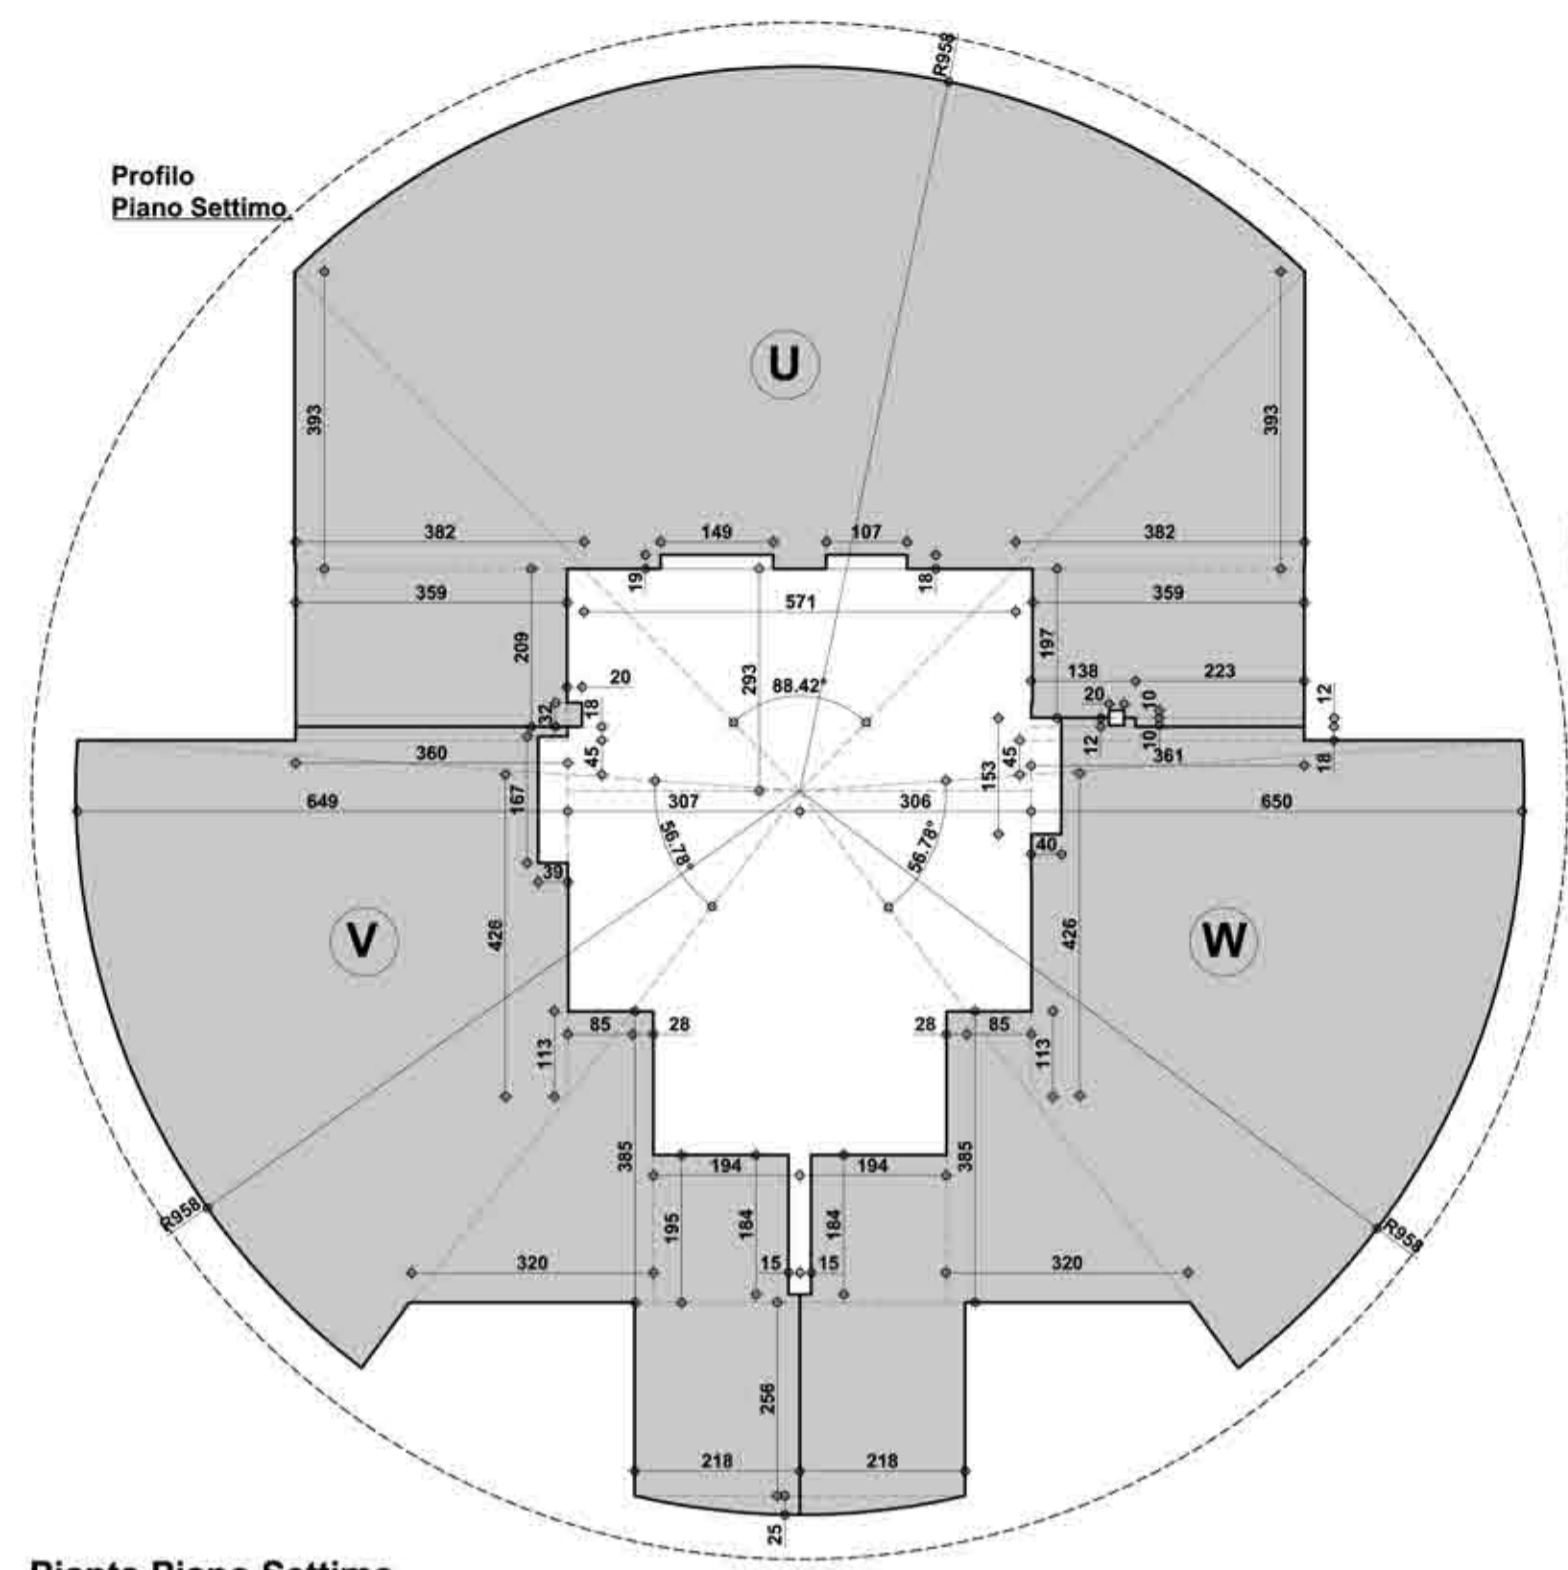


Pianta Piano Settimo
Quota +2525 cm


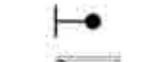



Pianta Piano Settimo
Schema esplicativo per il calcolo della SLP

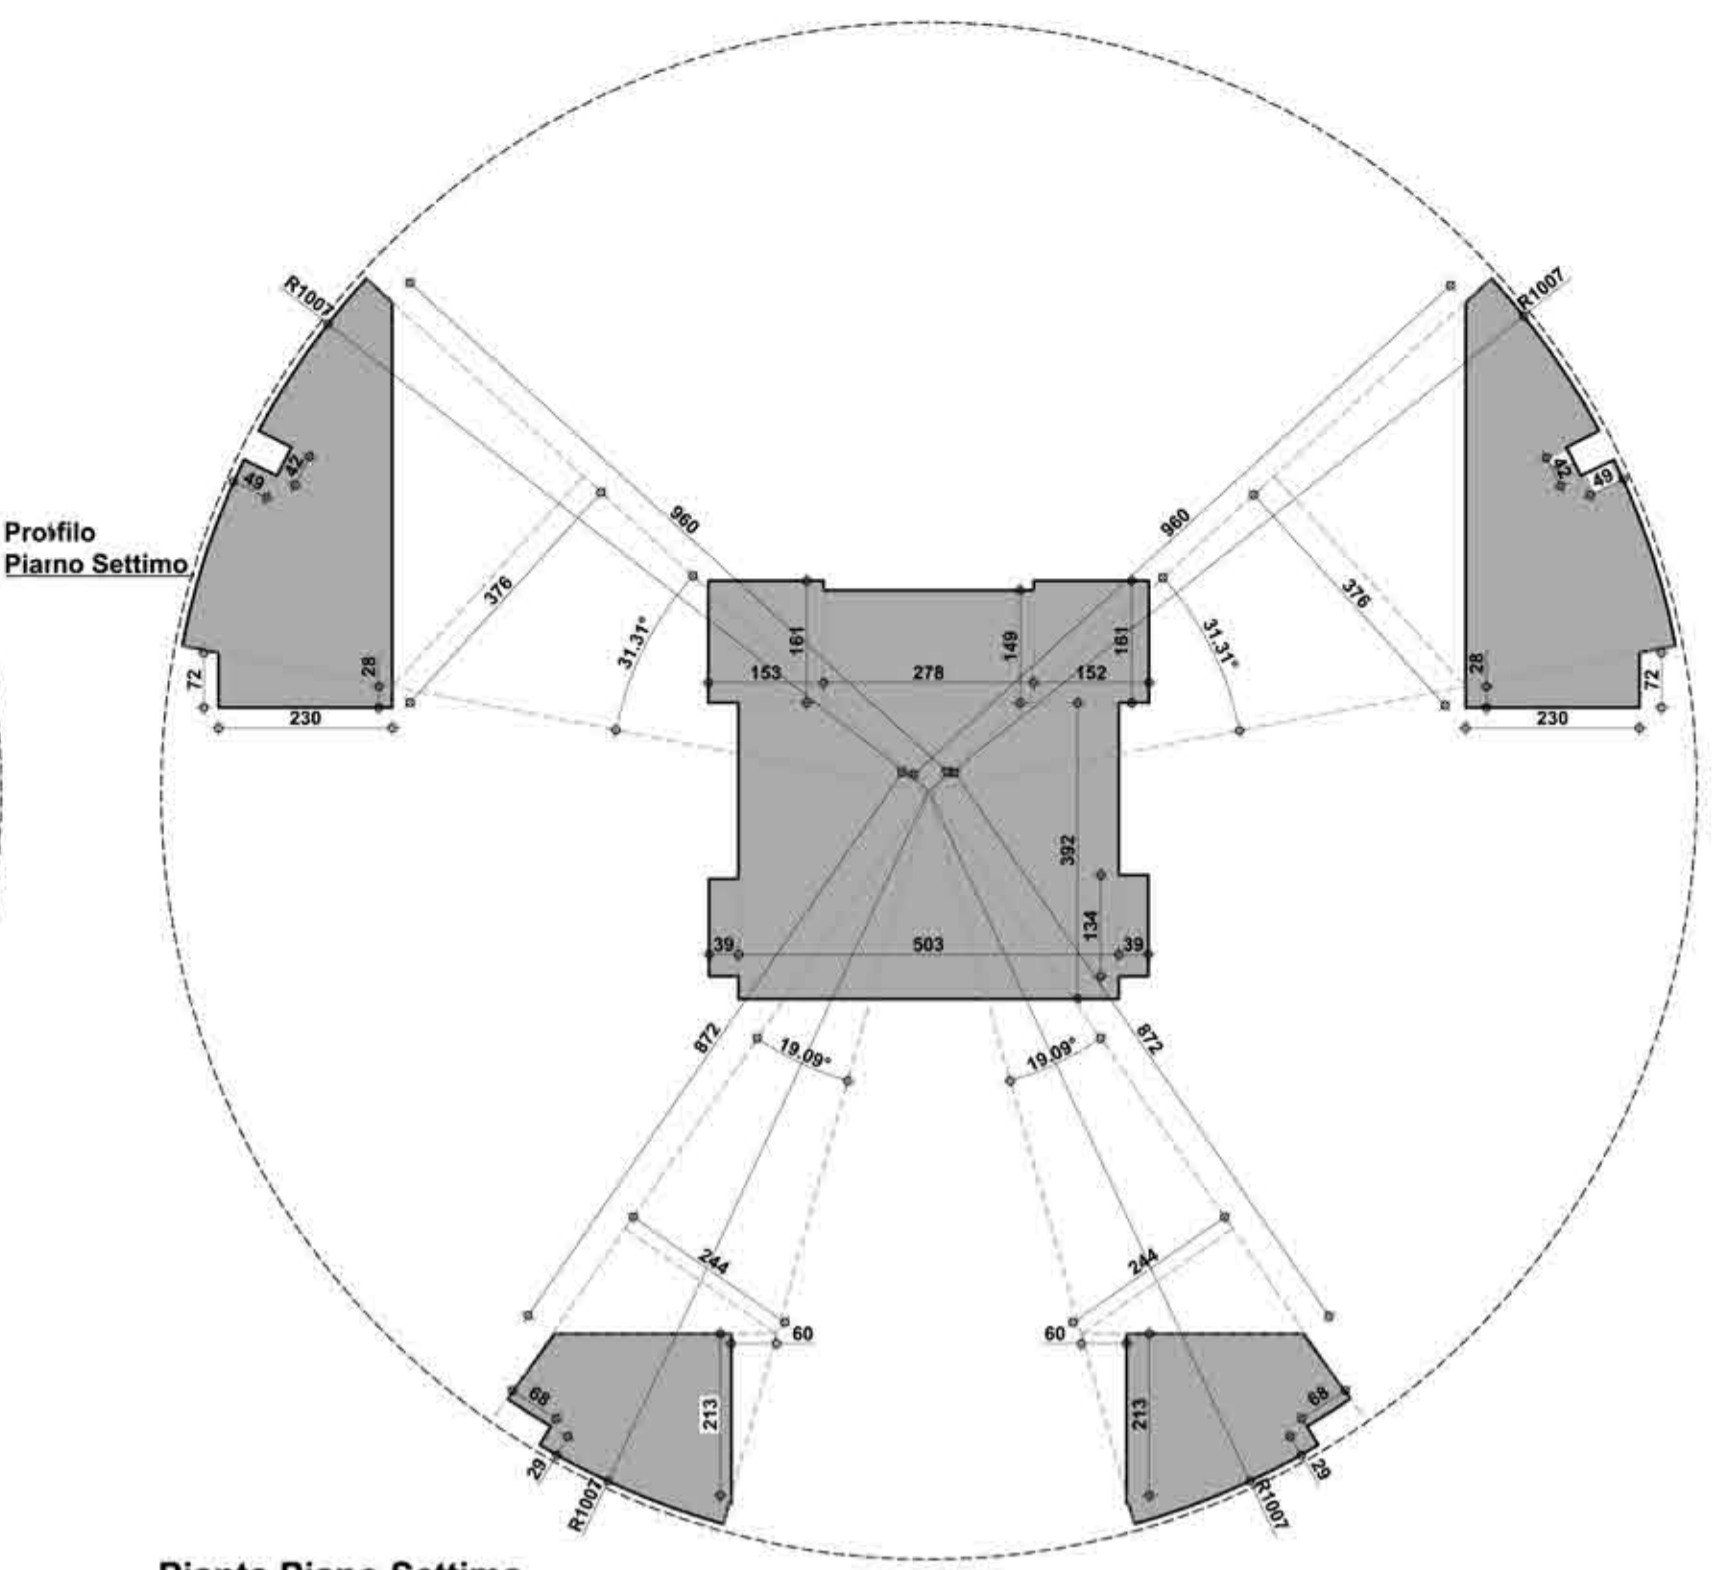

Pianta Piano Settimo
Schema esplicativo per il calcolo della SNR


Legenda

-  Idrante a muro
-  Attacco motopompa VVF
-  Asola impianti

Note tecniche:

- Il vano scala centrale sarà illuminato ed aerato direttamente dall'esterno per mezzo di due lucernari posti in copertura di superficie aerante pari a 2.26 mq cad., per un totale di 4.52 mq, assicurando i 0.40 mq necessari ad ogni piano (4.52 mq/11 piani serviti = 0.41mq).

	Open Space U	Open Space V	Open Space W	Spazi Comuni	TOTALI		
RAPPORTI AEROILLUMINANTI	Open Space	9,58	9,58 x π 88,42	360	70,78		
	Aerante	0,80	2,65 x 7		18,55		
	illuminante	0,80	2,05 x 5		10,25		
	Bagno 1						
	Bagno 2						
	TOTALE S.U.					74,61	
	SUPERFICIE UTILI	Open Space	9,58	9,58 x π 88,42	360	70,78	
		Disimpegno 1	1,20	1,94		2,33	
		Disimpegno 2	1,20	1,72		2,06	
		Bagno 1	1,94	2,09		4,05	
Bagno 2		1,94	2,10		4,07		
TOTALE S.U.						87,12	
SLP		Open Space	9,58	9,58 x π 88,42	360	70,78	
		Aerante	0,80	2,65 x 7		18,55	
		illuminante	0,80	2,05 x 5		10,25	
		Bagno 1					
	Bagno 2						
	TOTALE S.L.P.					91,84	
	SNR	Open Space	10,07	10,07 x π 31,31	360	27,69	
		Aerante	0,49	0,42		0,21	
		illuminante	0,49	0,42		0,21	
		Bagno 1					
Bagno 2							
TOTALE S.N.R.						21,16	

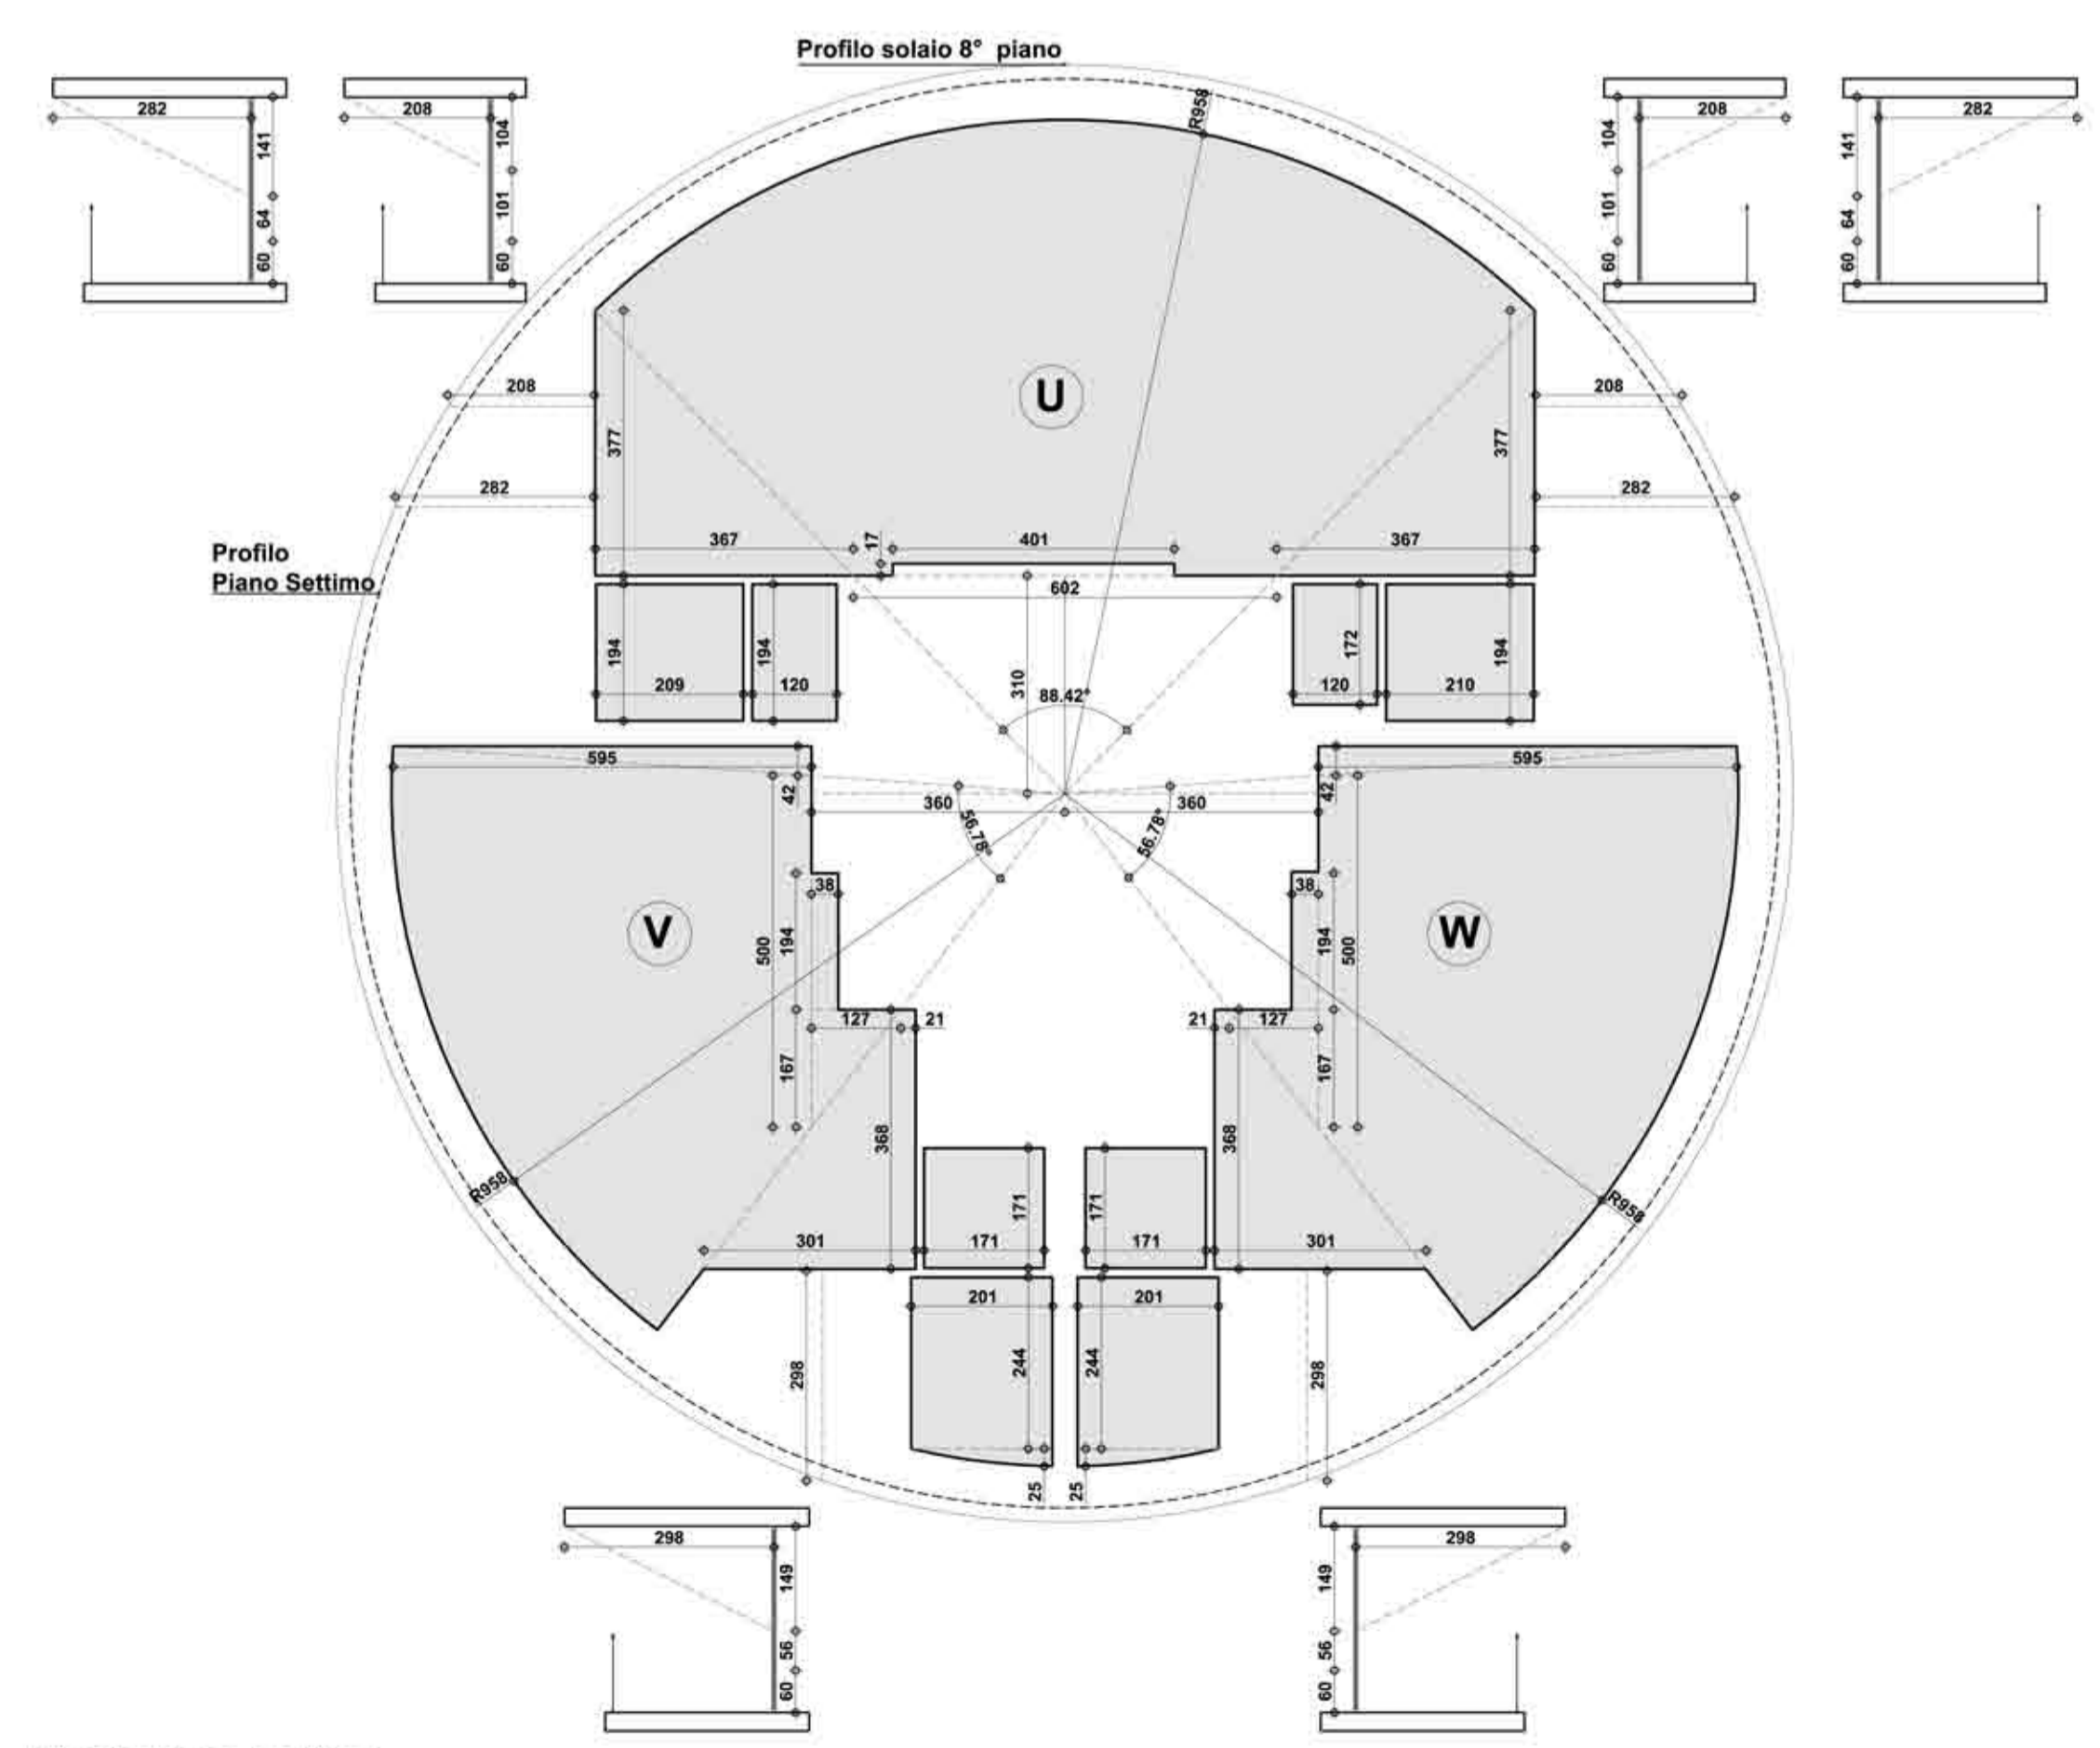

Pianta Piano Settimo
Schema esplicativo per il calcolo dei rapporti aeroilluminanti

La Torrazza Cooperativa Edilizia
Programma di Recupero Urbano: Quartiere S.Siro
Legge 493/93 Art.11

Torre residenziale - Piazzale Segesta

La proprietà

Il progettista

Il direttore dei lavori

L'esecutore delle opere

Stato di progetto
Pianta Piano Settimo

S Ottobre 2008 File: 229 DIA Torre Pianta.dwg

Scala 1:100

23

DIA EDIF. RESID.

AlbertoBarbieri LuigiPellicani LucaBarbieri GianniNegri
STUDIO DI ARCHITETTURA E DESIGN BARBIERI & PELLICANI
20145 Milano Via Grancini 8 Tel 024980227 Fax 0248002928 e-mail architetti@barbieripellificani.it P.I. 01994040150
Con FabrizioDragoni e MaurizioZandonadi