



Pianta Piano Quinto
Quota +1883 cm

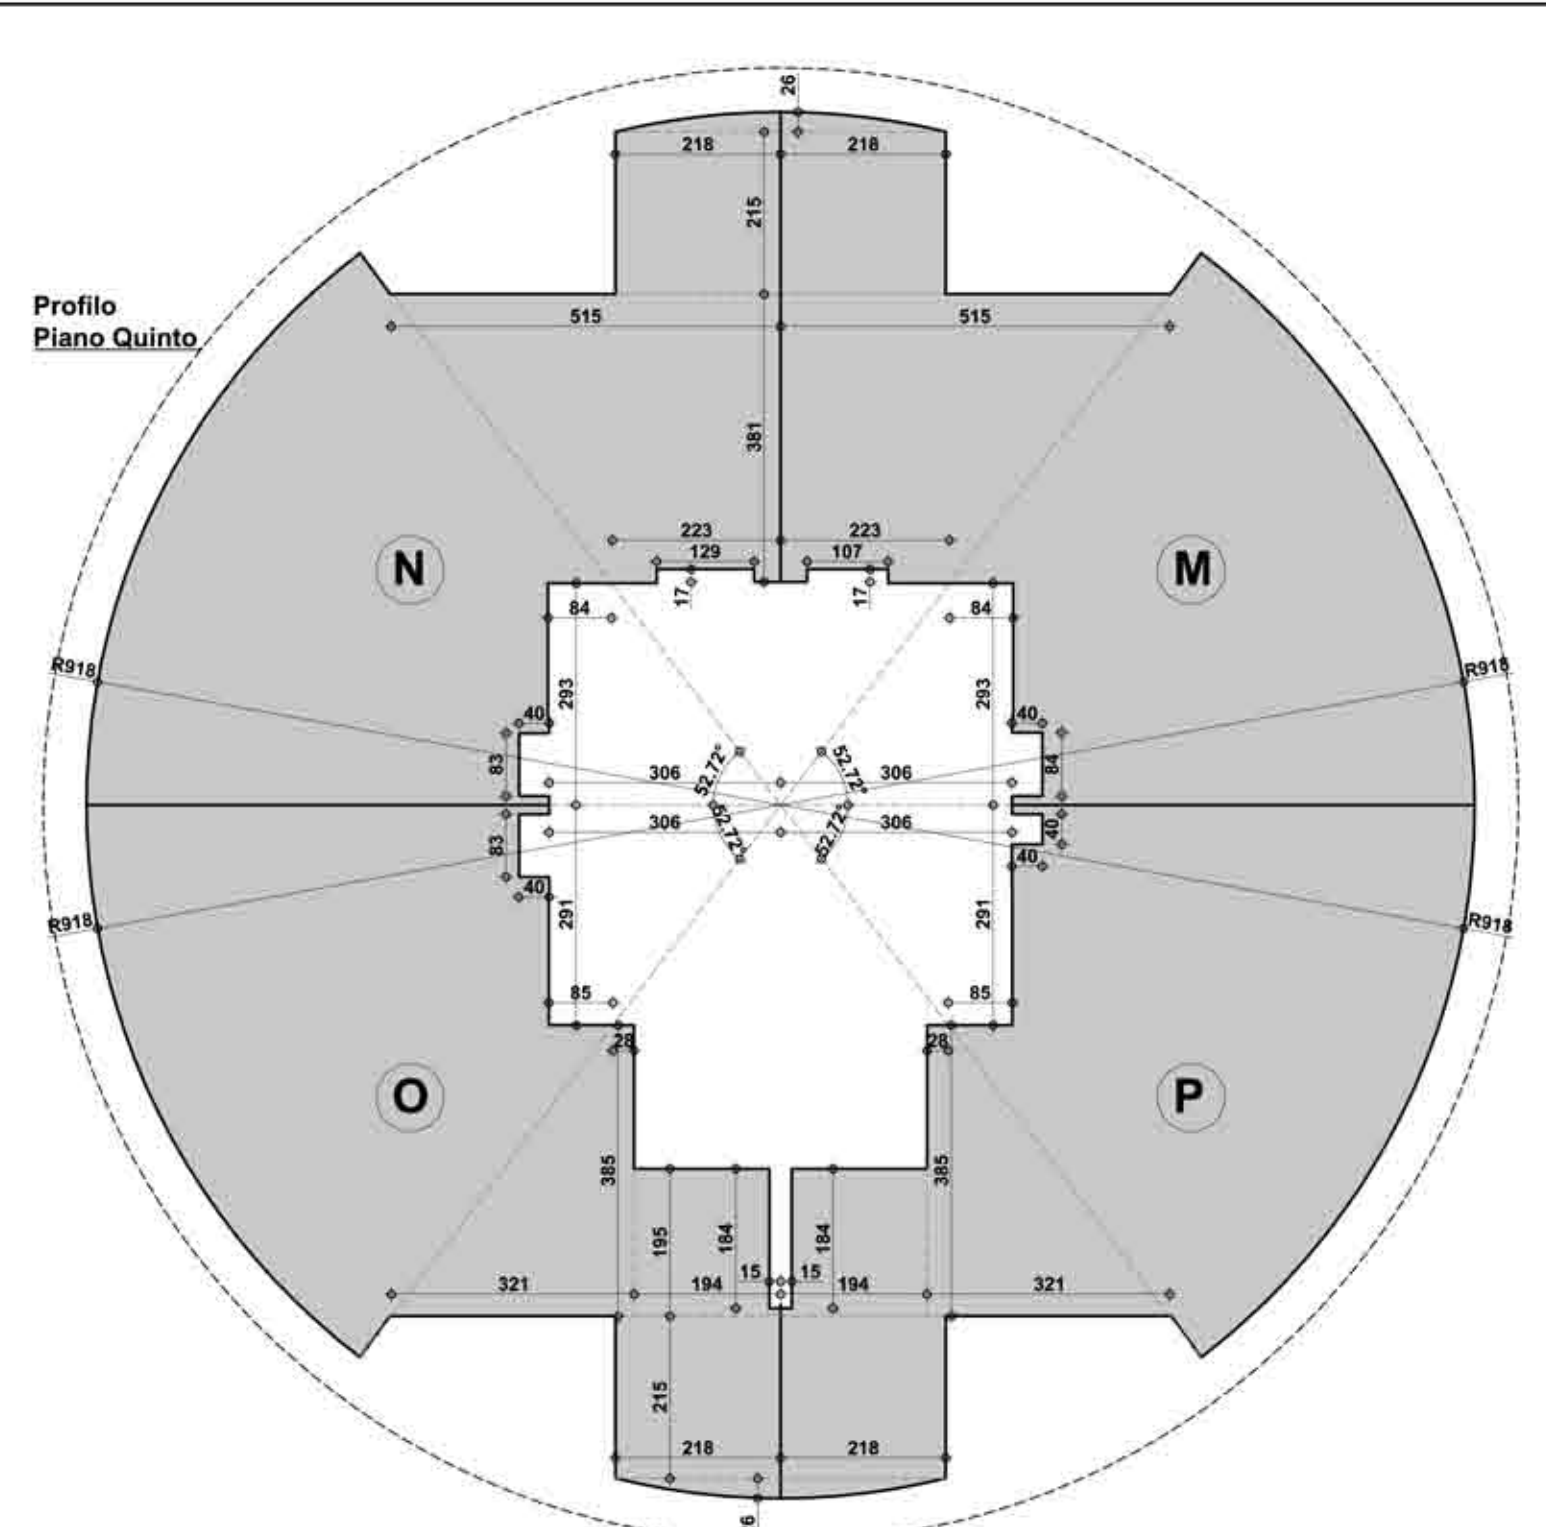


Pianta Piano Quinto
Schema esplicativo per il calcolo della SLP

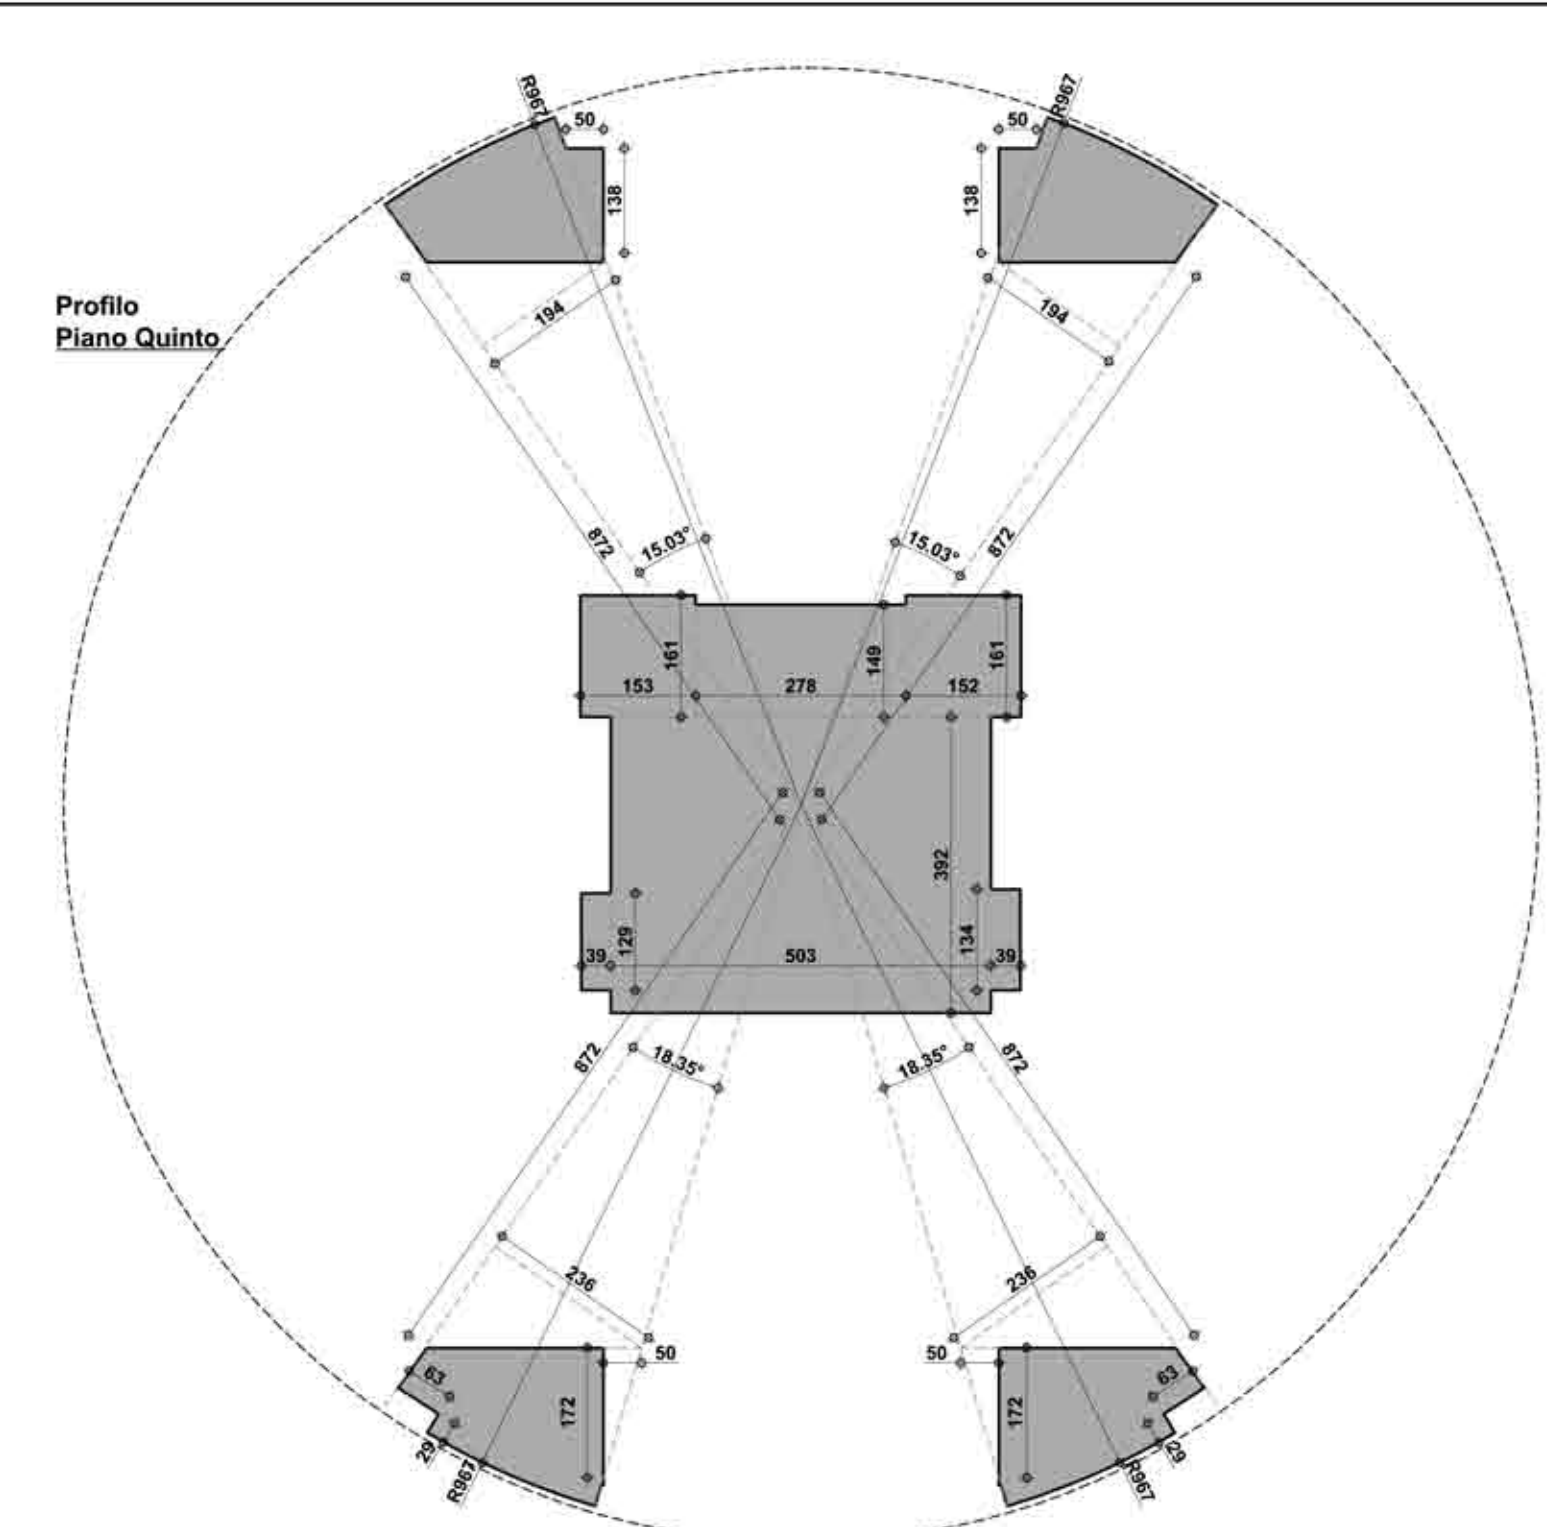

Pianta Piano Quinto
Schema esplicativo per il calcolo della SNR

	Open Space M	Open Space N	Open Space O	Open Space P	Spazi Comuni	TOTALI	
RAPPORTI AEROILLUMINANTI	Open Space	9,18	9,18 x π	51,60	360	37,93	
	Aerilluminanti richiesti 1/10 S.U.	0,80	2,65 x 3	6,36	0,80	2,65 x 1	3,71
	Aerilluminanti richiesti 1/10 S.U.	0,80	2,65 x 3	6,36	0,80	2,65 x 1	3,71
	Aerilluminanti richiesti 1/10 S.U.	0,80	2,65 x 3	6,36	0,80	2,65 x 1	3,71
SUPERFICIE UTILE	Open Space	9,18	9,18 x π	51,60	360	37,93	
	Ripostiglio	1,84	1,73	3,18	3,18	3,18	
	Disimpegno	1,82	1,64	2,98	2,98	2,98	
	Bagno	2,00	2,03	4,06	4,06	4,06	
SLP	Open Space	9,18	9,18 x π	52,72	360	38,75	
	Disimpegno	2,23	5,15	3,81	2,23	5,15	
	Bagno	2,18	2,15	4,69	2,18	2,15	
	TOTALE S.L.P.	51,55	51,55	47,92	48,09	199,07	
SNR	Open Space	9,67	9,67 x π	15,03	360	12,26	
	Disimpegno	1,34	8,72	2,29	1,34	8,72	
	Bagno	0,50	1,38	0,35	0,50	1,38	
	TOTALE S.N.R.	4,15	4,15	4,07	4,07	29,79	

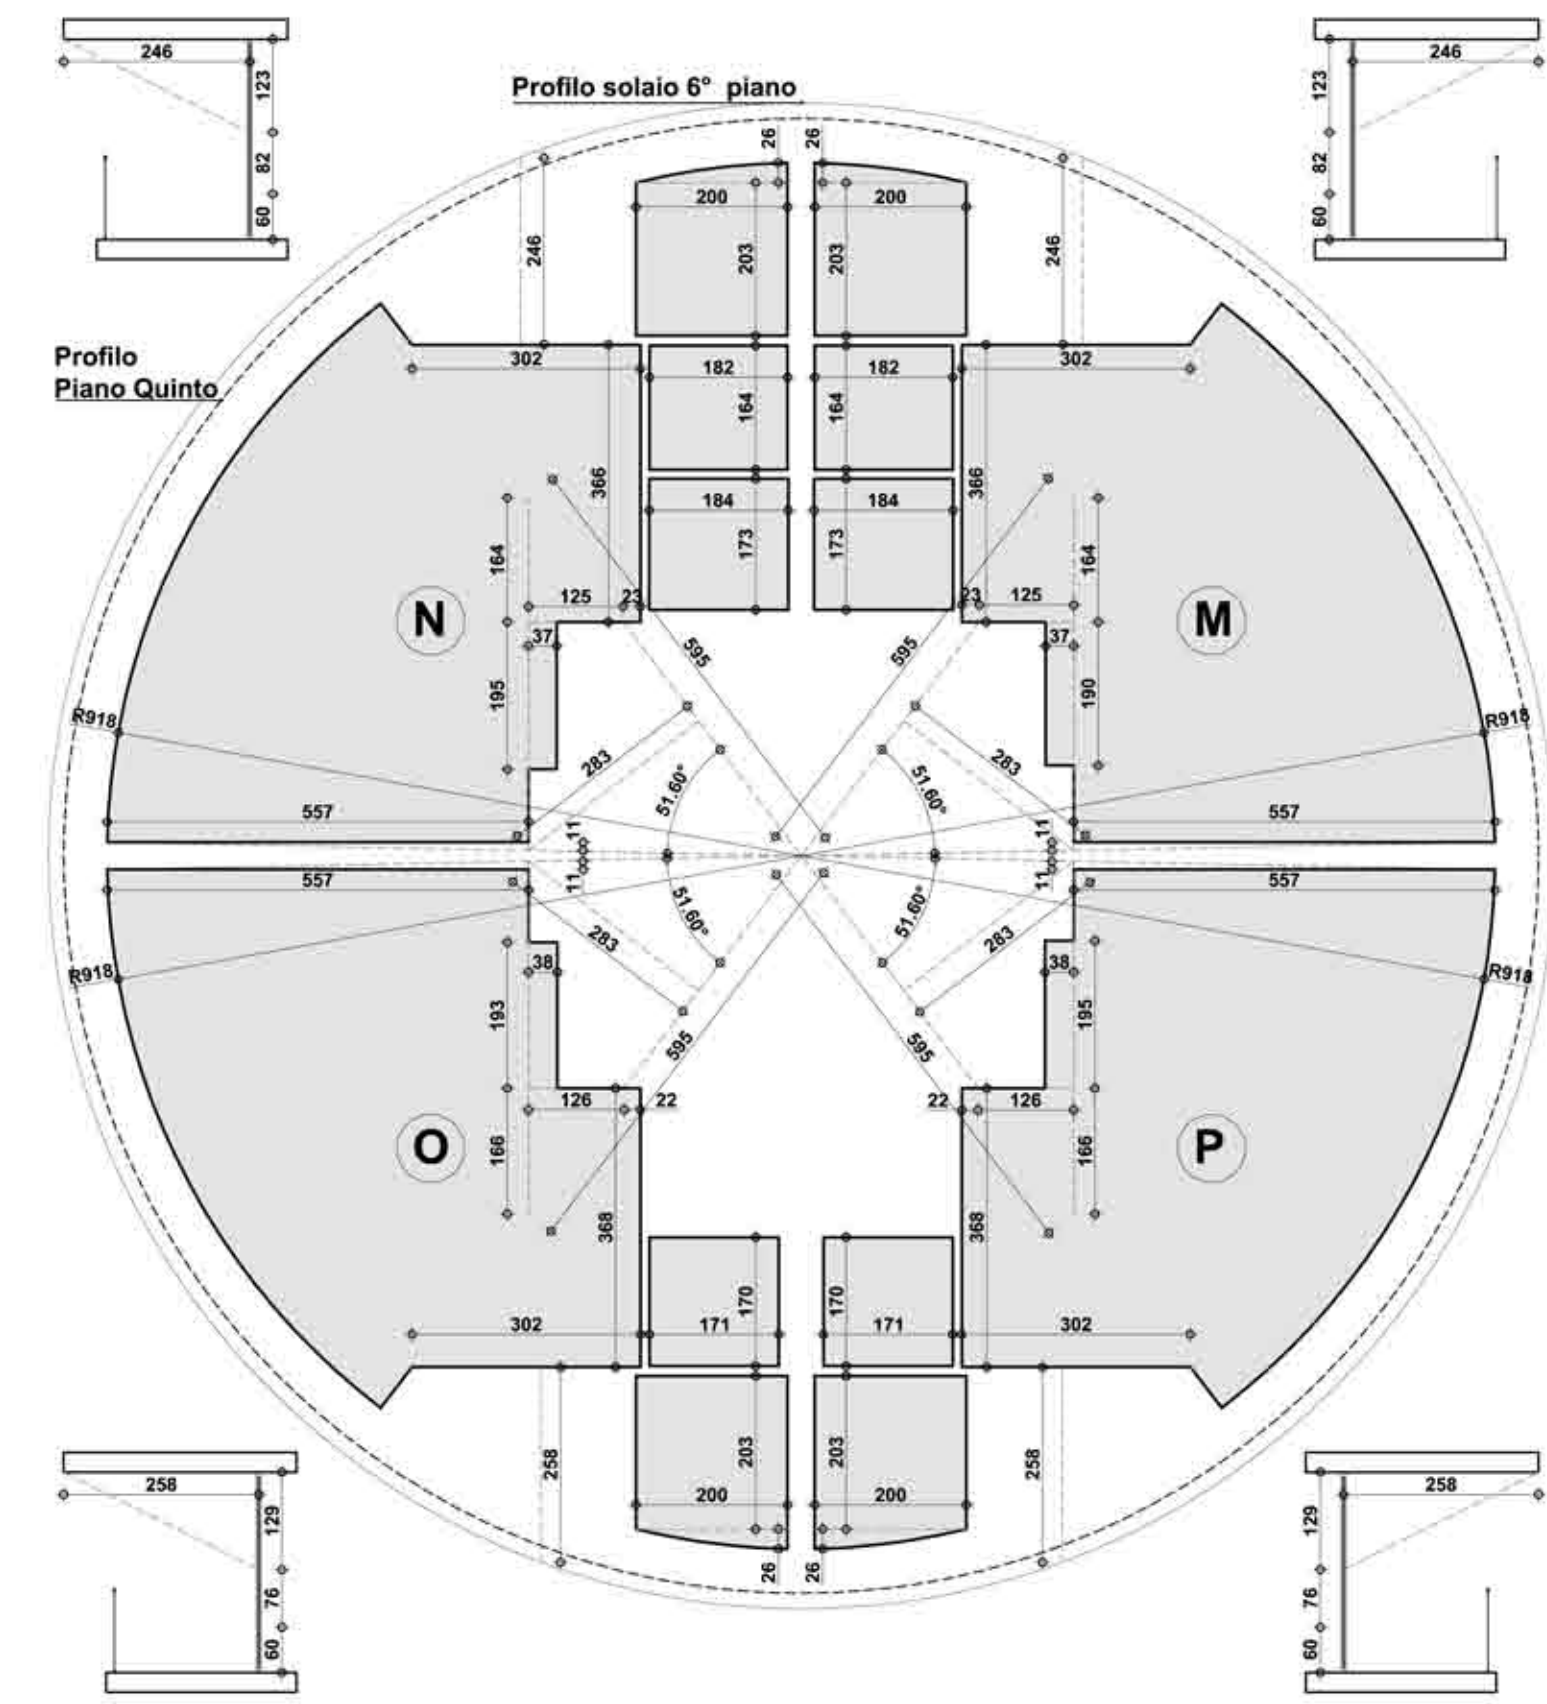

Pianta Piano Quinto
Schema esplicativo per il calcolo dei rapporti aerilluminanti

Legenda

- Idrante a muro
- Attacco motopompa VVF
- Asola impianti

Note tecniche:
 - Il vano scala centrale sarà illuminato ed aerato direttamente dall'esterno per mezzo di due lucernari posti in copertura di superficie aerante pari a 2,26 mq cad., per un totale di 4,52 mq, assicurando i 0,40 mq necessari ad ogni piano (4,52 mq/ 11 piani serviti = 0,41mq).

La Torrazza Cooperativa Edilizia
 Programma di Recupero Urbano: Quartiere S.Siro
 Legge 493/93 Art.11

Torre residenziale - Piazzale Segesta

- La proprietà
- Il progettista
- Il direttore dei lavori
- L'esecutore delle opere

Stato di progetto
Pianta Piano Quinto

S Ottobre 2008 File: 229 DIA Torre Pianta.dwg